

Legenda


- Evenement terrein
- Afgesloten wegen
- Werkruimte derden
- Tijdelijk éénrichtingsverkeer

Opmerkingen:
 Voor verkeersafsluiting zie tekening 121-04419-01



Opdrachtgever:		Revisie [A] Datum 30-11-2021 Gewijzigd [Avr] Omschrijving Route en afzettingen gewijzigd	
		Project: Evenement 24 uur te Woerden	
Onderdeel: Verkeersomleiding		Afd. werkzaamheden opdr.gever: Evenement	
Aard werkzaamheden opdr.gever: Evenement		Afstand VRI: m	
Getekend : A. van Putten	Datum : 23-11-2021		
Gecontroleerd : R. Mur	Datum : 23-11-2021		
Referentienr. : nvt	Tekeningnummer: 121-04419-02		
Formaat: A2 Schaal: nvt Status: Concept	Plaatsing conform CROW 96a en 96b - Conflicterende bebording / bewegwijzering afdekken		

Versluys Verkeers Techniek bv
 Bodegraven - Ede - Rotterdam - Vrijhuizen

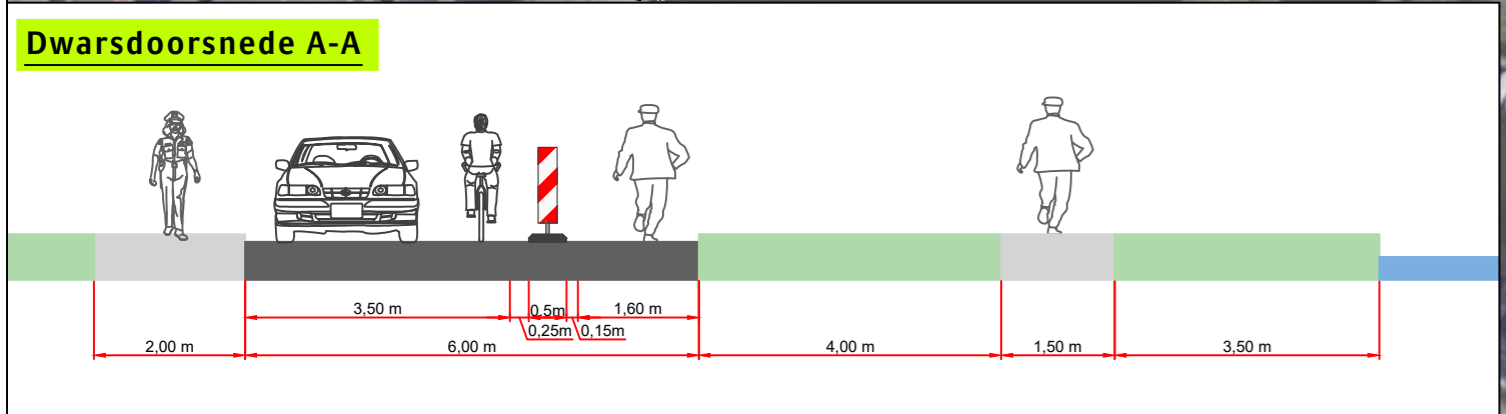

- #### Legenda
- Evenement terrein
 - Werkruimte derden
 - Bakens (circa 200 m.)
 - Route evenement
 - Dranghekken (73 st.)
 - Bouwhekken (met zeil) (3 st.)
- 8X

7X

Opmerkingen:
 Voor inrichting evenementen terrein zie tekening 121-04419-00
 Voor verkeersomleiding zie tekening 121-04419-02
 1x verkeerscoördinator + Aflossing

Revisie D	Datum	17-03-2022	Gewijzigd	AvP	Omschrijving	Verplaatsen en toevoegen inrichting
Revisie C	Datum	18-01-2021	Gewijzigd	AvP	Omschrijving	Wijziging inrichting terrein
Revisie B	Datum	14-12-2021	Gewijzigd	AvP	Omschrijving	Toevoegen pictogrammen
Revisie A	Datum	30-11-2021	Gewijzigd	AvP	Omschrijving	Roule en afzettingen gewijzigd

Project: Evenement 24 uur te Woerden	
Onderdeel: Verkeersafsluiting	Afstand VRI: m
Aard werkzaamheden opdr.gever: Evenement	
Getekend : A. van Putten	Datum : 23-11-2021
Gecontroleerd : R. Mur	Datum : 23-11-2021
Referentienr. : nvt	Tekeningnummer: 121-04419-01
Formaat: A2 Schaal: nvt Status: Concept	
Plaatsing conform CROW 96a en 96b - Conflicterende bebording / bewegwijzering afdekken	

